


GRONDPLAN VERDIEPING +1  
- nieuwe toestand -  
schaal 1/50

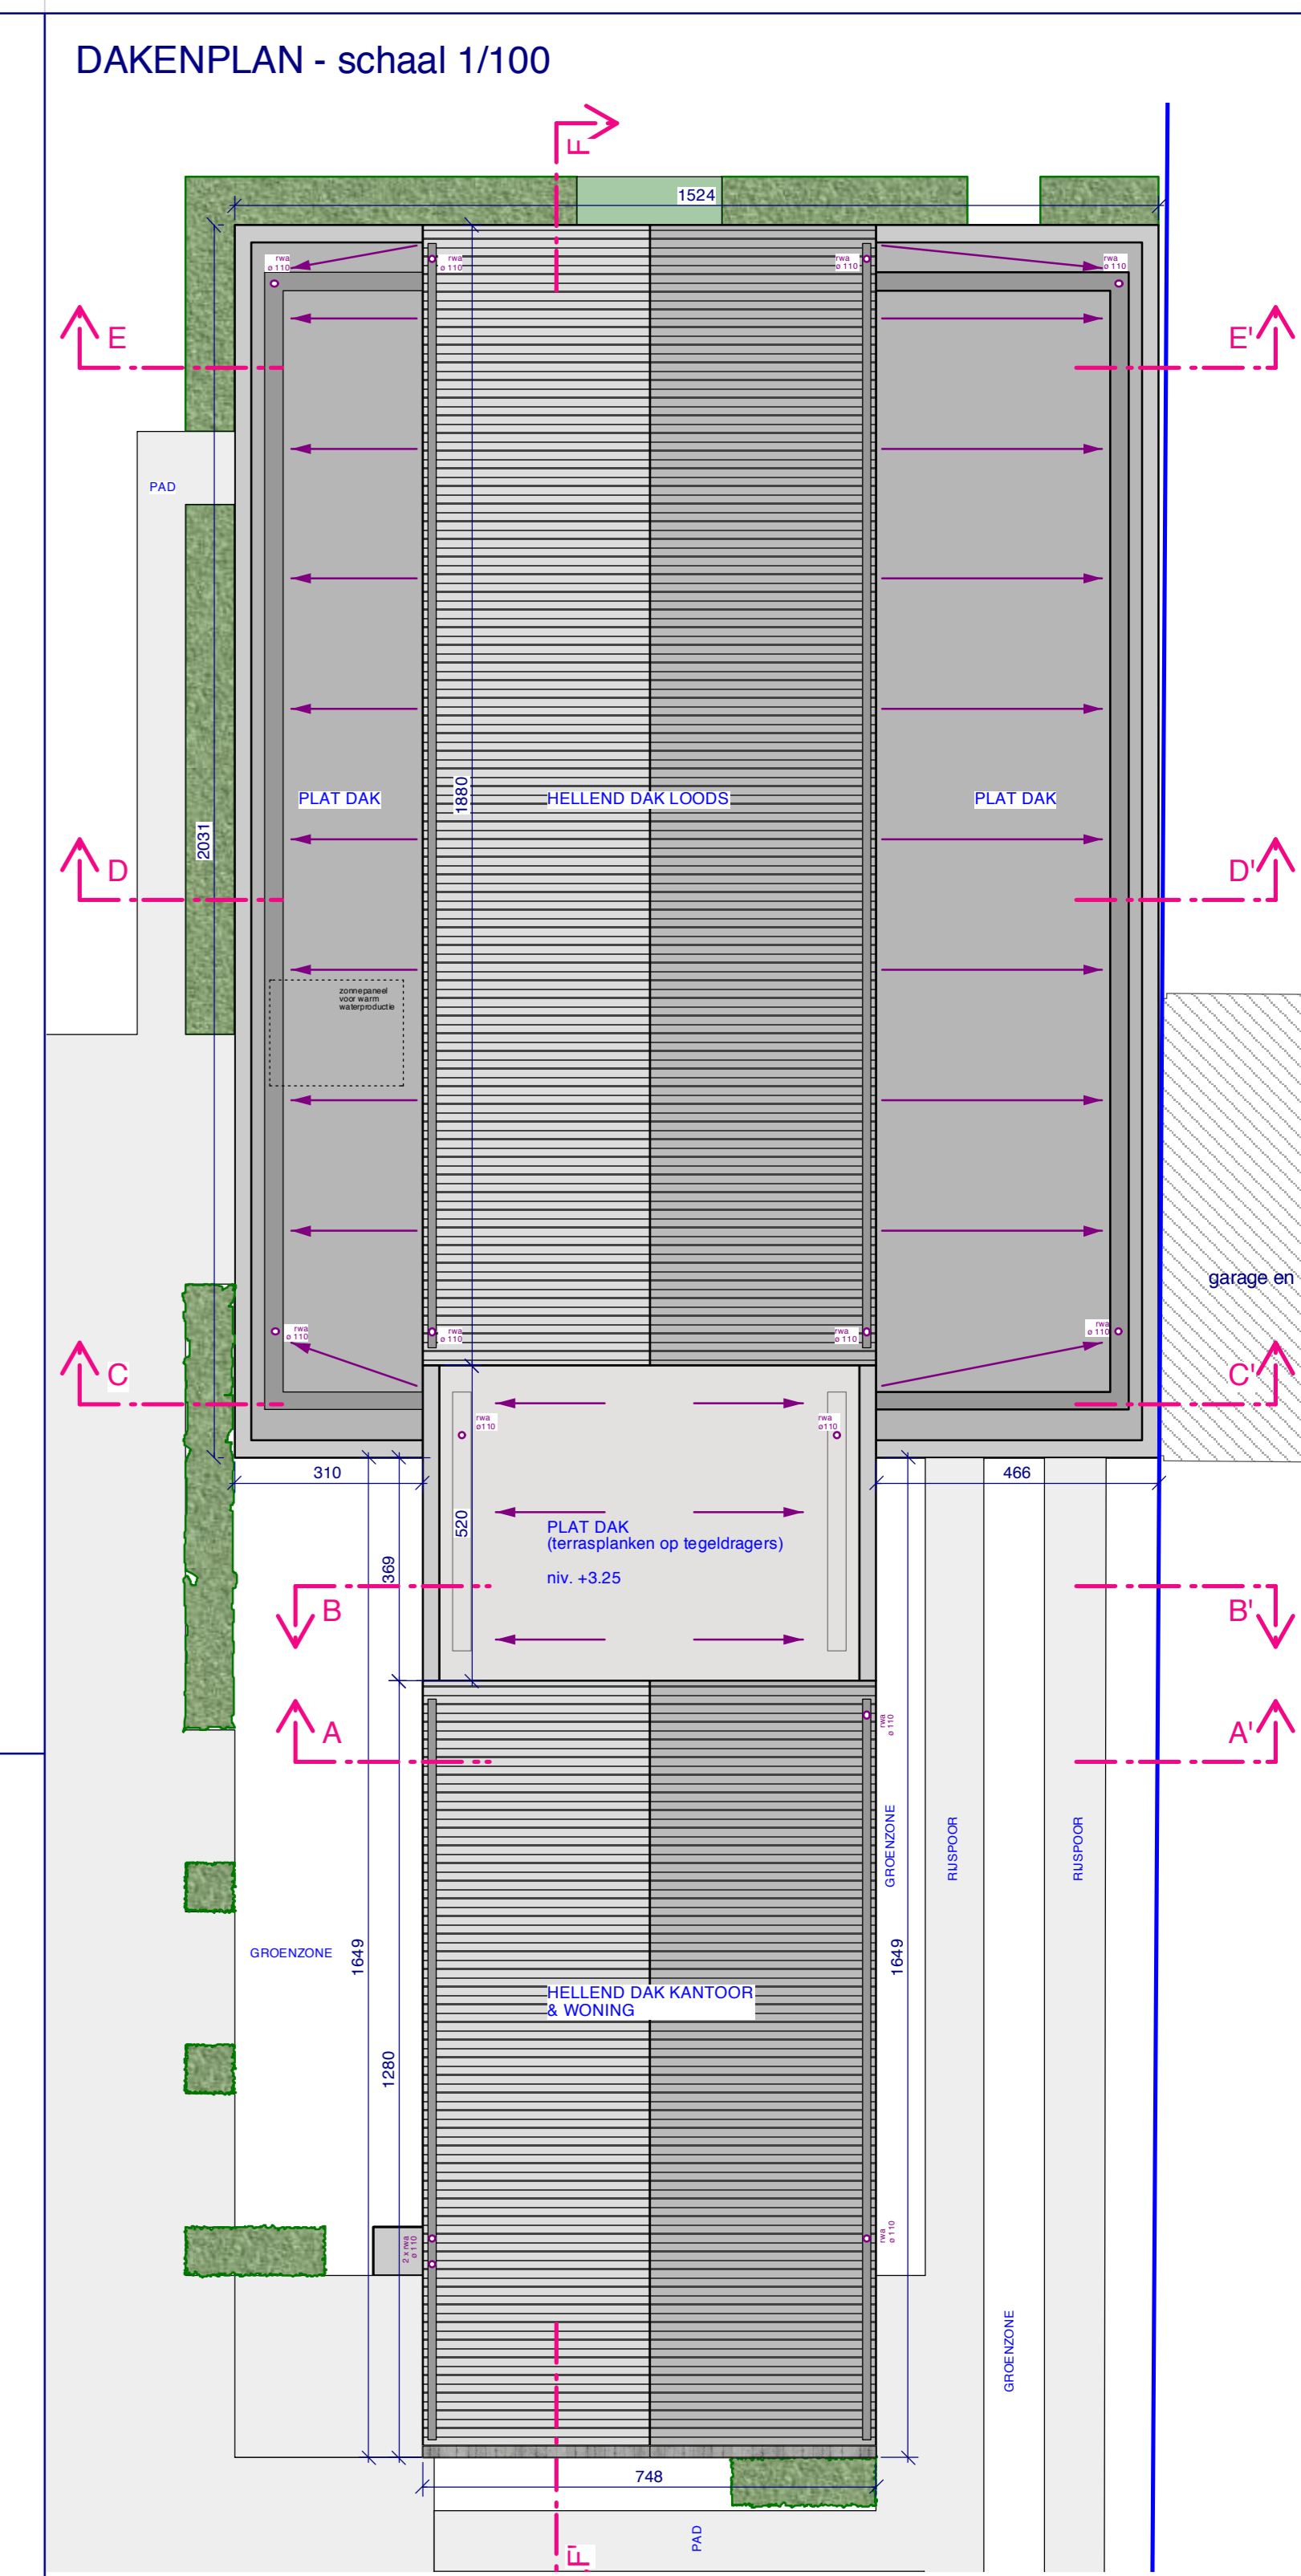

**LEGENDE**

FUNDERING	RIJLING
gewapende betonvloer	regenwaterafvoering
bovenliggende wanden	valwaterafvoering
dragende vloerplaat met voorstrand	tuinwaterafvoering
	afwaterputten
	soezichtsputten r/w/r/w/c

**GRONDPLANNEN**

- muren in betonsteen
- zichtbetonwanden
- lichte wanden
- buitenmuur: gewapend met buisjes dikte 12cm, betonnen afzet, betonwijdte 10cm
- stalen draagstructuur

**GEVELMATERIALEN**

- gevelpanelen in metaal - grijze kleur
- dagpanelen in metaal - grijze kleur
- zichtbeton met textuur
- betonplint
- groene muur met haagmassieven
- aluminium schrijnwerk - gemiddeld grijze kleur
- aluminium dakrandprofielen - gemiddeld grijze kleur

**PROVINCIE WEST - VLAANDEREN**  
**GEMEENTE DENTERGEM**  
 Straat Kadaster  
 Wontergemstraat nr.86  
 Afd.1, Sie.A, nr.123P

**BOUWHEER** CRAEYNEST & CO BVBA (vertegenwoordigd door dhr Christof Craeynest)  
 Wontergemstraat nr 68  
 8720 DENTERGEM

**PROJECT** BOUWEN VAN EEN LOODS MET WONING EN KANTOOR

DOSSIER	2011/01 - CRAEYNEST & CO BVBA / DENTERGEM
DATUM	16 / 02 / 2012
PLAN	AANBESTEDINGSPLAN : LOT GESLOTEN RUWBOUW
3	GRONDPLAN VERDIEPING +1
	SNEDE FF' / DAKENPLAN
4	opp. 150
	opp. 150
AANPASSINGEN	
datum	opmerkingen

Ale stabiliteitsberekeningen dienen te gebeuren door een erkend ingenieur.  
 Goedgekeurd en getekend,  
 DE BOUWHEER DE ARCHITECT

**B.V.B.A. ARCHITECTENBUREAU**  
**CLAERHOUT - VAN BIERVLIET**  
 Stationsstraat, 198 8340 DAMME  
 tel.: 050 37.58.55 fax: 050 36.45.42  
 info@claehout-vanbiervliet.com